

GEODEZYJNA INWENTARYZACJA LOKALU

Hel, ul. Żeromskiego 3

Inwestor:

PEKABEX CASABAIA Sp. z o.o.
ul. Szarych Szeregów 27, 60-462 Poznań





PLAN SYTUACYJNY LOKALU MIESZKALNEGO NA WYNAJEM NR 42
SKALA 1:100

Obiekt:

BUDYNEK MIESZKALNY WIELORODZINNY
Z USUŁGAMI I GARAŻEM PODZIEMNYM,
na działkach ew. nr 136/8, 136/14,
136/16, 136/18, 136/21, 136/28,
136/30 przy ul. Żeromskiego 3 w Helu

Szkic usytuowania lokalu:

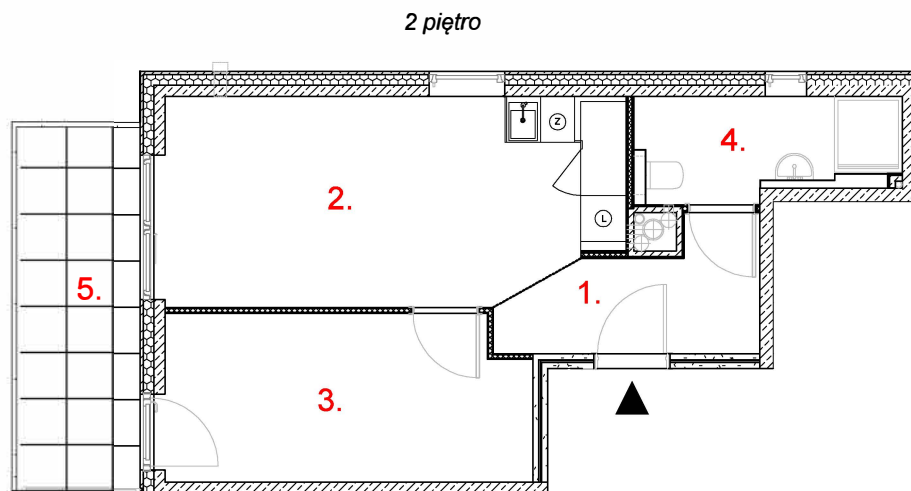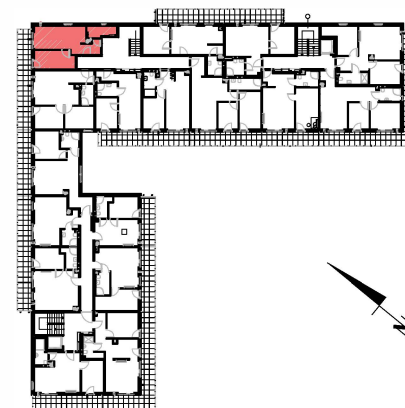

ZESTAWIENIE POWIERZCHNI UŻYTKOWYCH

1. PRZEDPOKÓJ	4,64 m ²
2. SALON Z ANEKSEM	16,10 m ²
3. POKÓJ	10,53 m ²
4. ŁAZIENKA	4,65 m ²
5. BALKON	7,37 m ²

POWIERZCHNIA LOKALU 35,92 m²

Pomiar wykonano: 09.08.2023 r.

Pomiar wykonał:
geodeta Bożena Czajka
nr upr. 12689

1. Pomiar i obliczenie powierzchni wykonano zgodnie z normą PN-ISO 9836:1997
2. Niniejszy dokument stanowi podstawę wpisu do księgi wieczystej.