




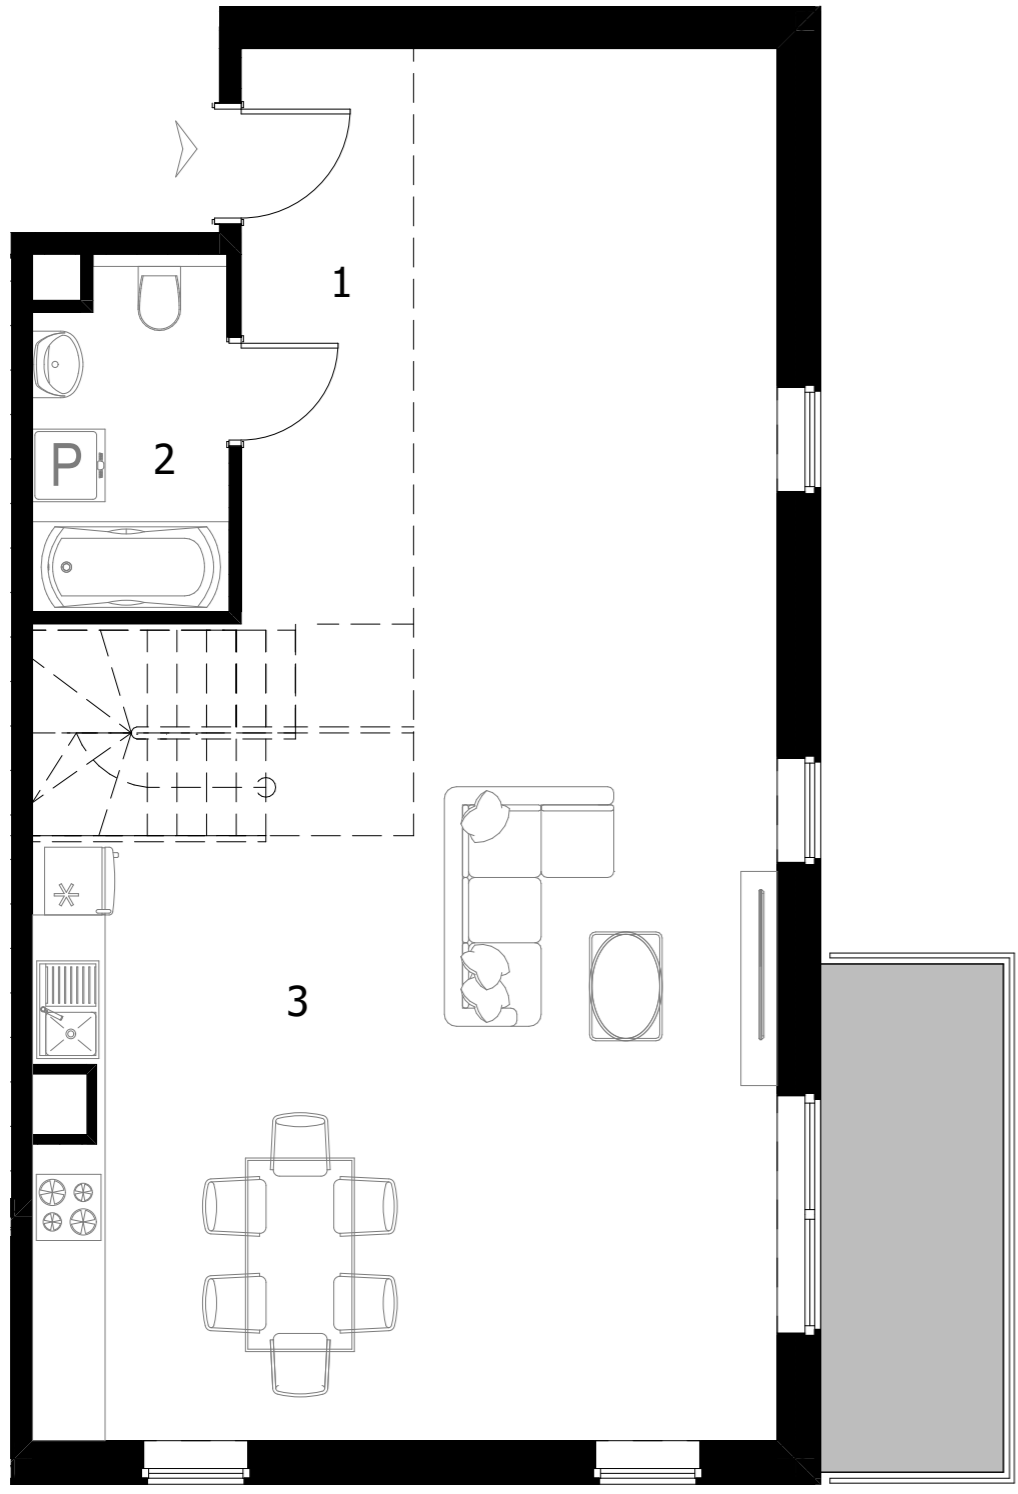

B4.09 **77,49m²**
 Budynek B1 IV Piętro z antresolą

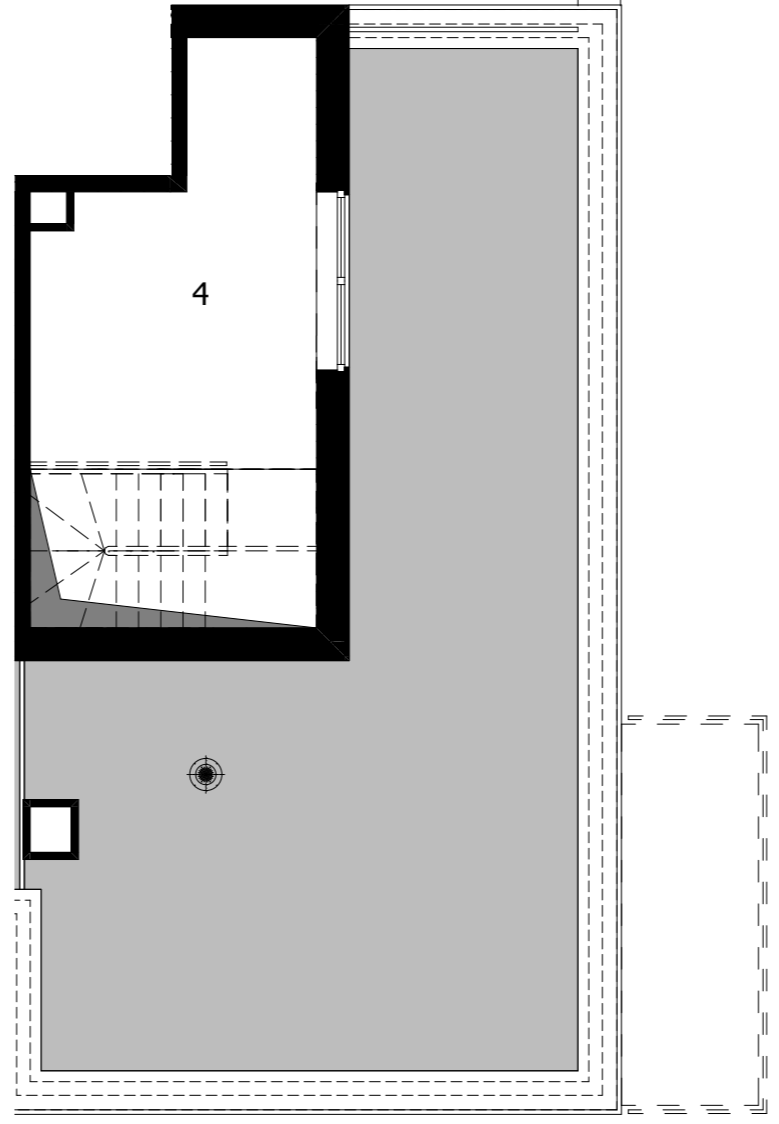

Rzut lokalu mieszkalnego - IV piętro


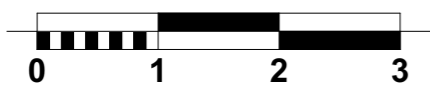


Rzut lokalu mieszkalnego - antresola




Legenda:
 ŚCIANY
 BALKON / TARAS

Karta lokalu i wizualizacje mają charakter poglądowy. Mogą wystąpić różnice wymiarów pomieszczeń, lokalizacji przyborów sanitarnych, rozmieszczenie punktów instalacyjnych i usytuowania elementów powstałe w trakcie realizacji prac budowlanych lub wynikające z doprecyzowania dokumentacji na etapie projektu technicznego. Aranżacja wnętrza służy wyłącznie celom ilustracyjnym. Meble i urządzenia pozostają w gestii nabywcy. Karta lokalu stanowi zaproszenie do zawarcia umowy.

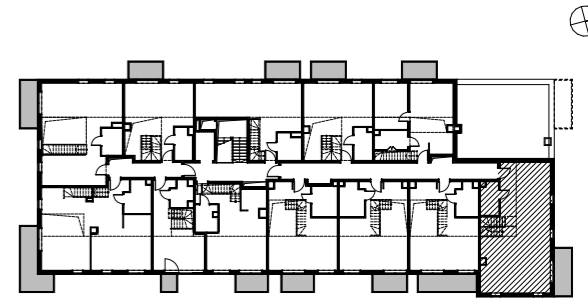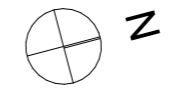

Rzut kondygnacji z lokalizacją mieszkania - IV piętro

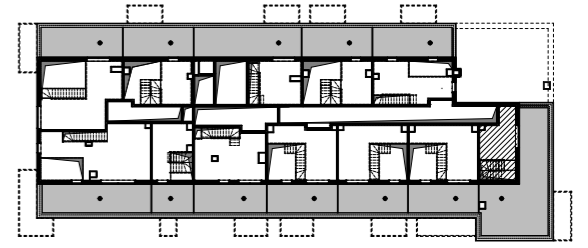

Rzut kondygnacji z lokalizacją mieszkania - antresola

ZESTAWIENIE POWIERZCHNI		
1	KOMUNIKACJA	8,30 m ²
2	ŁAZIENKA	4,55 m ²
3	SALON Z ANEKSEM KUCHENNYM	52,78 m ²
4	ANTRESOLA	11,86 m ²
SUMA		77,49 m ²
BALKON		6,34 m ²
TARAS		43,81 m ²