

GEODEZYJNA INWENTARYZACJA LOKALU

Hel, ul. Żeromskiego 3

Investor:

PEKABEX CASABAIA Sp. z o.o.
ul. Szarych Szeregów 27, 60-462 Poznań




Obiekt:

BUDYNEK MIESZKALNY WIELORODZINNY Z USŁUGAMI I GARAZEM PODZIEMNYM, na działkach ew. nr 136/8, 136/14, 136/16, 136/18, 136/21, 136/28, 136/30 przy ul. Żeromskiego 3 w Helu

Szkic usytuowania lokalu:



PLAN SYTUACYJNY LOKALU MIESZKALNEGO NA WYNAJEM NR 8
SKALA 1:100

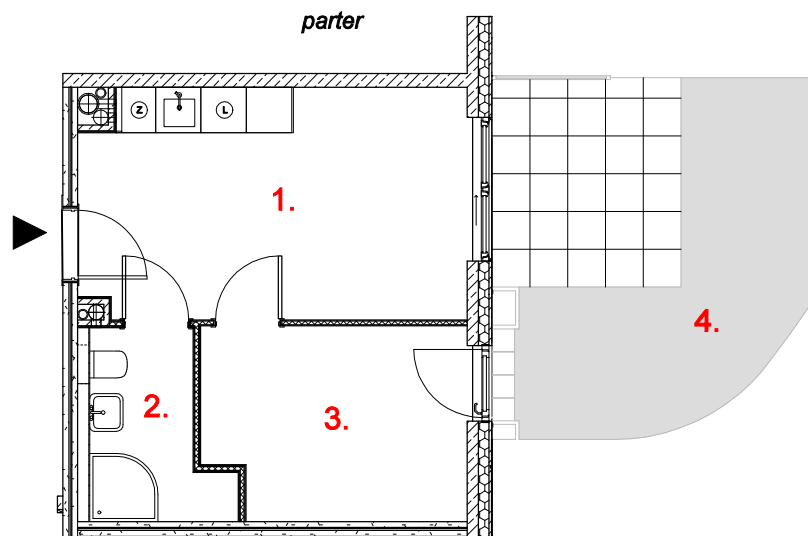

ZESTAWIENIE POWIERZCHNI UŻYTKOWYCH

1. SALON Z ANEKSEM	15,41 m ²
2. ŁAZIENKA	4,30 m ²
3. POKÓJ	8,68 m ²
4. OGRÓDEK	19,36 m ²

POWIERZCHNIA LOKALU 28,39 m²

Pomiar wykonano: 09.08.2023 r.

Pomiar wykonał:
geodeta Bożena Czajka
nr upr. 12689

1. Pomiar i obliczenie powierzchni wykonano zgodnie z normą PN-ISO 9836:1997
2. Niniejszy dokument stanowi podstawę wpisu do księgi wieczystej.