

GEODEZYJNA INWENTARYZACJA LOKALU

Hel, ul. Żeromskiego 3


Investor:

PEKABEX CASABAIA Sp. z o.o.
ul. Szarych Szeregów 27, 60-462 Poznań



PLAN SYTUACYJNY LOKALU MIESZKALNEGO NR 20
SKALA 1:100


2 piętro

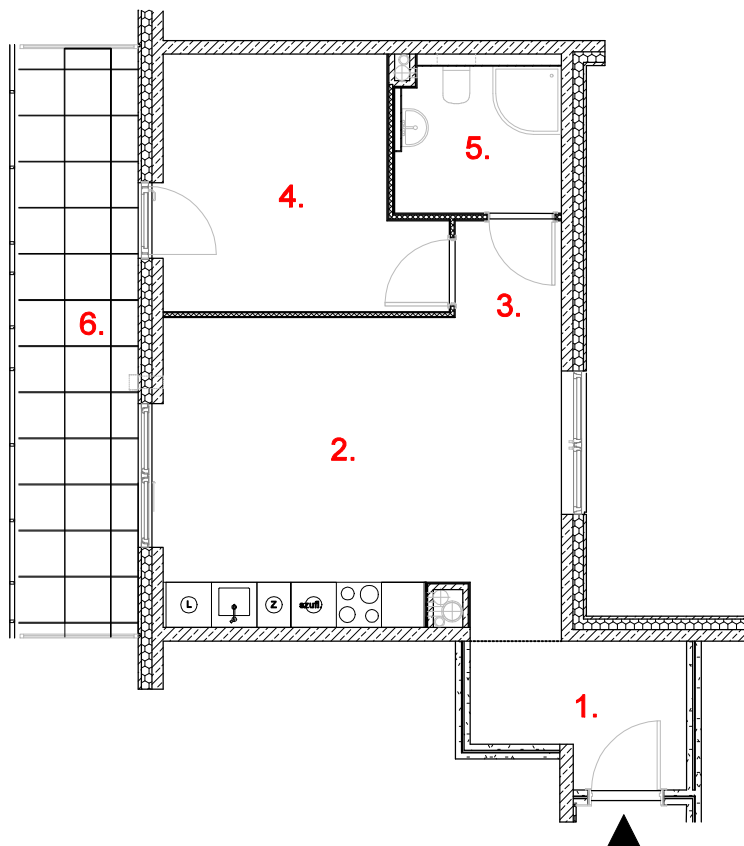

Obiekt:

BUDYNEK MIESZKALNY WIELORODZINNY
Z USUŁGAMI I GARAŻEM PODZIEMNYM,
na działkach ew. nr 136/8, 136/14,
136/16, 136/18, 136/21, 136/28,
136/30 przy ul. Żeromskiego 3 w Helu

Szkic usytuowania lokalu:

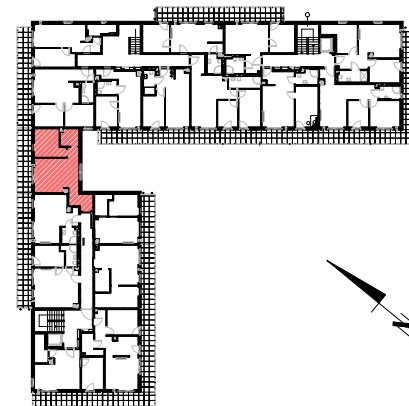

ZESTAWIENIE POWIERZCHNI UŻYTKOWYCH

1. PRZEDPOKÓJ	5,68 m ²
2. SALON Z ANEKSEM	20,64 m ²
3. KOMUNIKACJA	1,84 m ²
4. POKÓJ	11,11 m ²
5. ŁAZIENKA	4,51 m ²
6. BALKON	12,48 m ²

POWIERZCHNIA LOKALU 43,78 m²

Pomiar wykonano: 09.08.2023 r.

Pomiar wykonał:
geodeta Bożena Czajka
nr upr. 12689

1. Pomiar i obliczenie powierzchni wykonano zgodnie z normą PN-ISO 9836:1997
2. Niniejszy dokument stanowi podstawę wpisu do księgi wieczystej.