




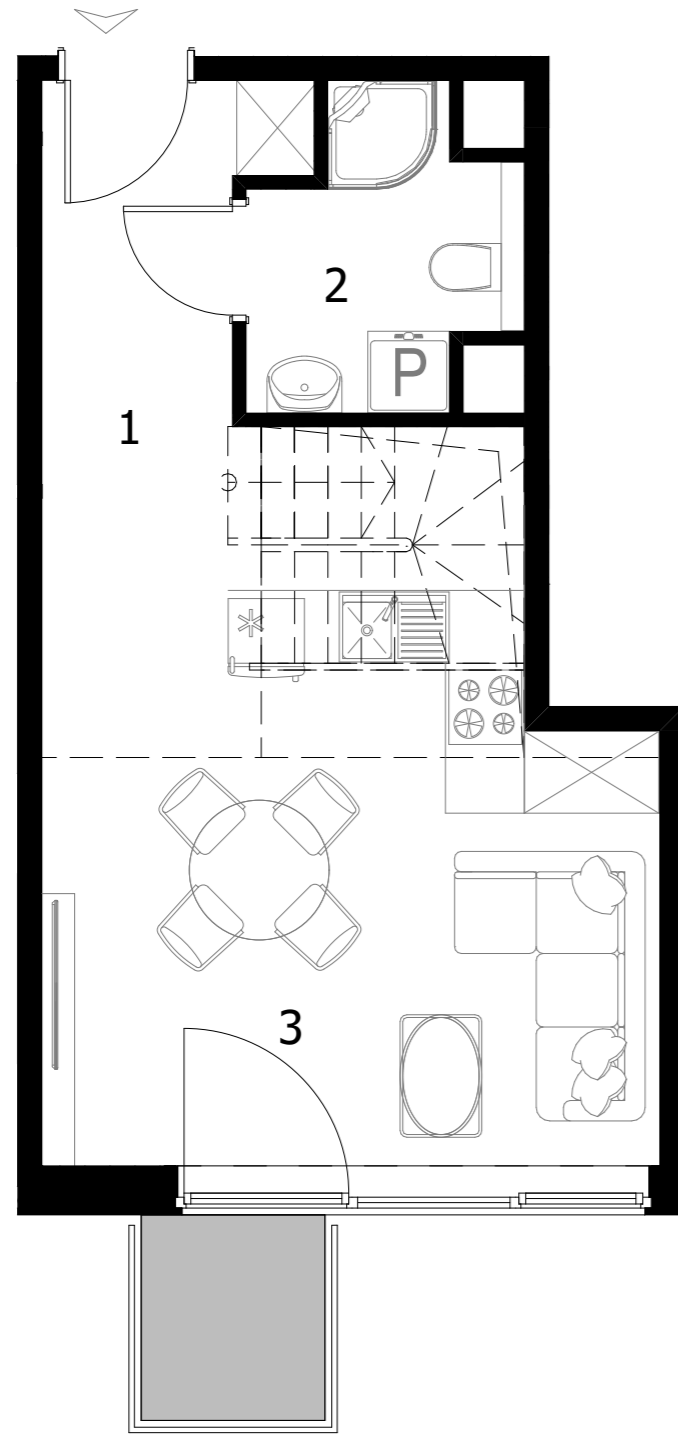

SIELSKA

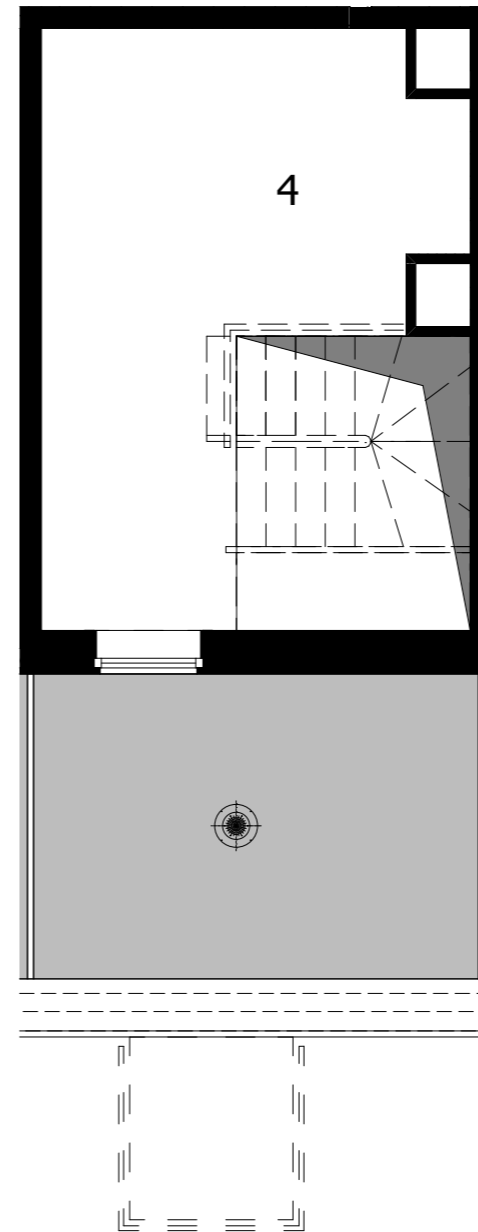

Rzut lokalu mieszkalnego - IV piętro

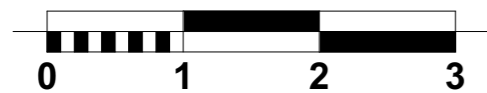

Rzut lokalu mieszkalnego - antresola



Legenda: ŚCIANY
 BALKON / TARAS

Karta lokalu i wizualizacje mają charakter poglądowy. Mogą wystąpić różnice wymiarów pomieszczeń, lokalizacji przyborów sanitarnych, rozmieszczenia punktów instalacyjnych i usytuowania elementów powstałe w trakcie realizacji prac budowlanych lub wynikające z doprecyzowania dokumentacji na etapie projektu technicznego. Aranżacja wnętrza służy wyłącznie celom ilustracyjnym. Meble i urządzenia pozostają w gestii nabywcy. Karta lokalu stanowi zaproszenie do zawarcia umowy.




B4.01


Budynek B1

39,96m²

IV Piętro z antresolą

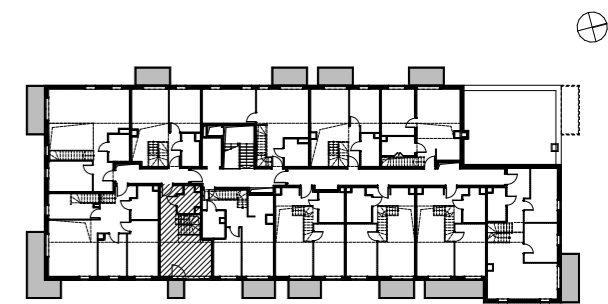

Rzut kondygnacji z lokalizacją mieszkania - IV piętro

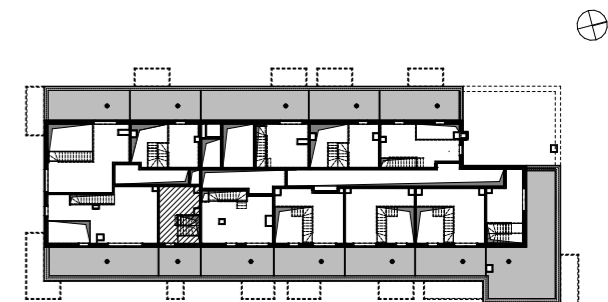

Rzut kondygnacji z lokalizacją mieszkania - antresola

ZESTAWIENIE POWIERZCHNI		
1	KOMUNIKACJA	5,22 m ²
2	ŁAZIENKA	3,86 m ²
3	SALON Z ANEKSEM KUCHENNYM	18,63 m ²
4	ANTRESOLA	12,27 m ²
SUMA		39,96 m ²
BALKON		2,04 m ²
TARAS		9,26 m ²