





SIELSKA

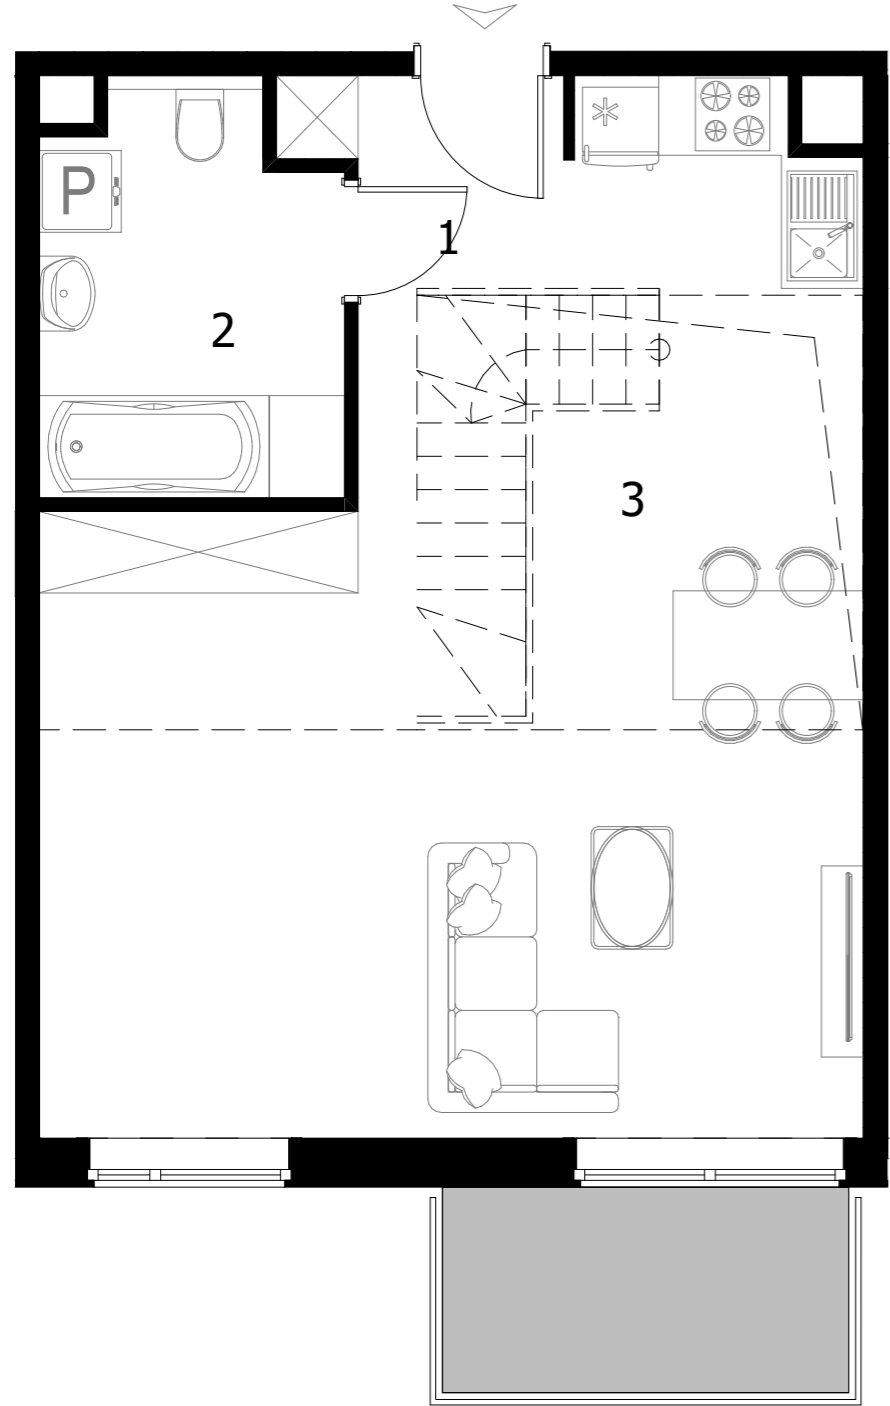

Rzut lokalu mieszkalnego - IV piętro

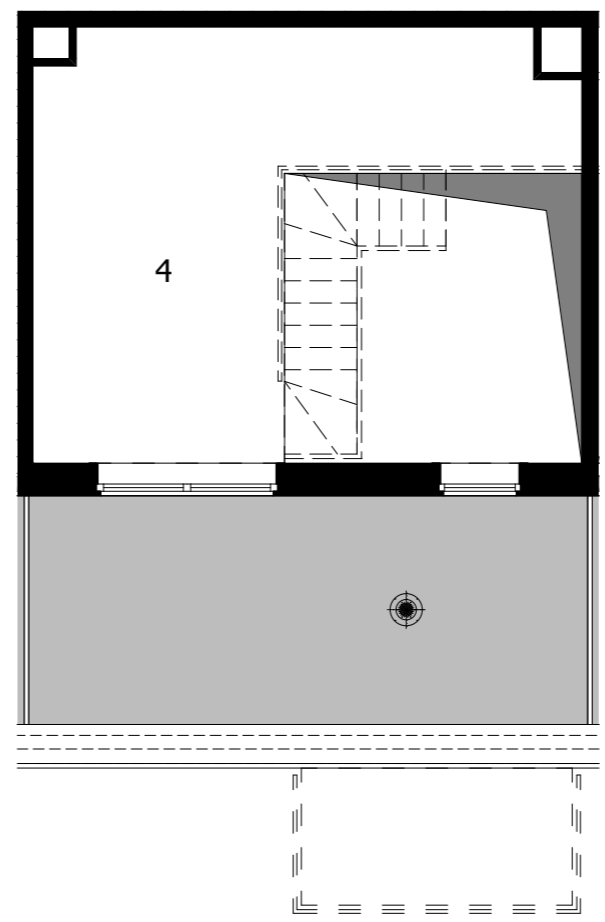


Rzut lokalu mieszkalnego - antresola




Legenda: ŚCIANY   
 BALKON / TARAS


Karta lokalu i wizualizacje mają charakter poglądowy. Mogą wystąpić różnice wymiarów pomieszczeń, lokalizacji przyborów sanitarnych, rozmieszczenie punktów instalacyjnych i usytuowania elementów powstałe w trakcie realizacji prac budowlanych lub wynikające z doprecyzowania dokumentacji na etapie projektu technicznego. Aranżacja wnętrz służy wyłącznie celom ilustracyjnym. Meble i urządzenia pozostają w gestii nabywcy. Karta lokalu stanowi zaproszenie do zawarcia umowy.

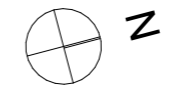

**B4.11** **61,54m<sup>2</sup>**  
Budynek B1 IV Piętro z antresolą

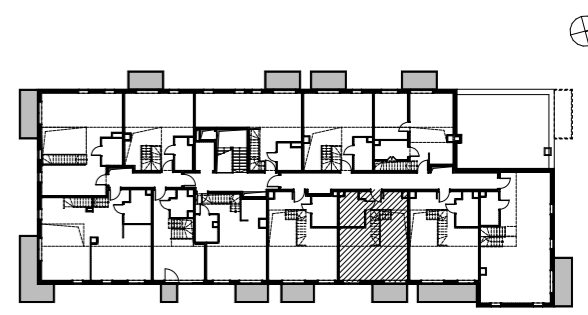

Rzut kondygnacji z lokalizacją mieszkania - IV piętro

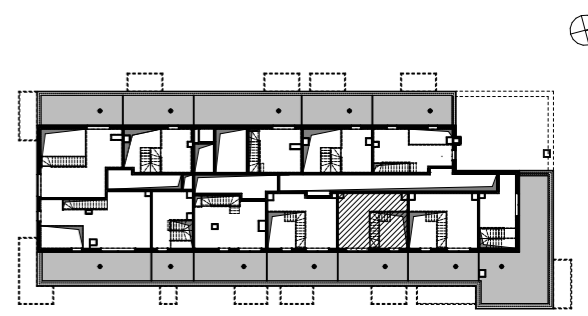

Rzut kondygnacji z lokalizacją mieszkania - antresola

ZESTAWIENIE POWIERZCHNI		
1	KOMUNIKACJA	3,40 m <sup>2</sup>
2	ŁAZIENKA	6,29 m <sup>2</sup>
3	SALON Z ANEKSEM KUCHENNYM	33,75 m <sup>2</sup>
4	ANTRESOLA	18,10 m <sup>2</sup>
SUMA		61,54 m <sup>2</sup>
BALKON		4,51 m <sup>2</sup>
TARAS		15,52 m <sup>2</sup>