




SIELSKA



ul. Jasielska 7f, Poznań

Lokal	Mieszkalny
Budynek	B
Piętro	3
Nr lokalu	B.4.33
Ilość pokoi	4

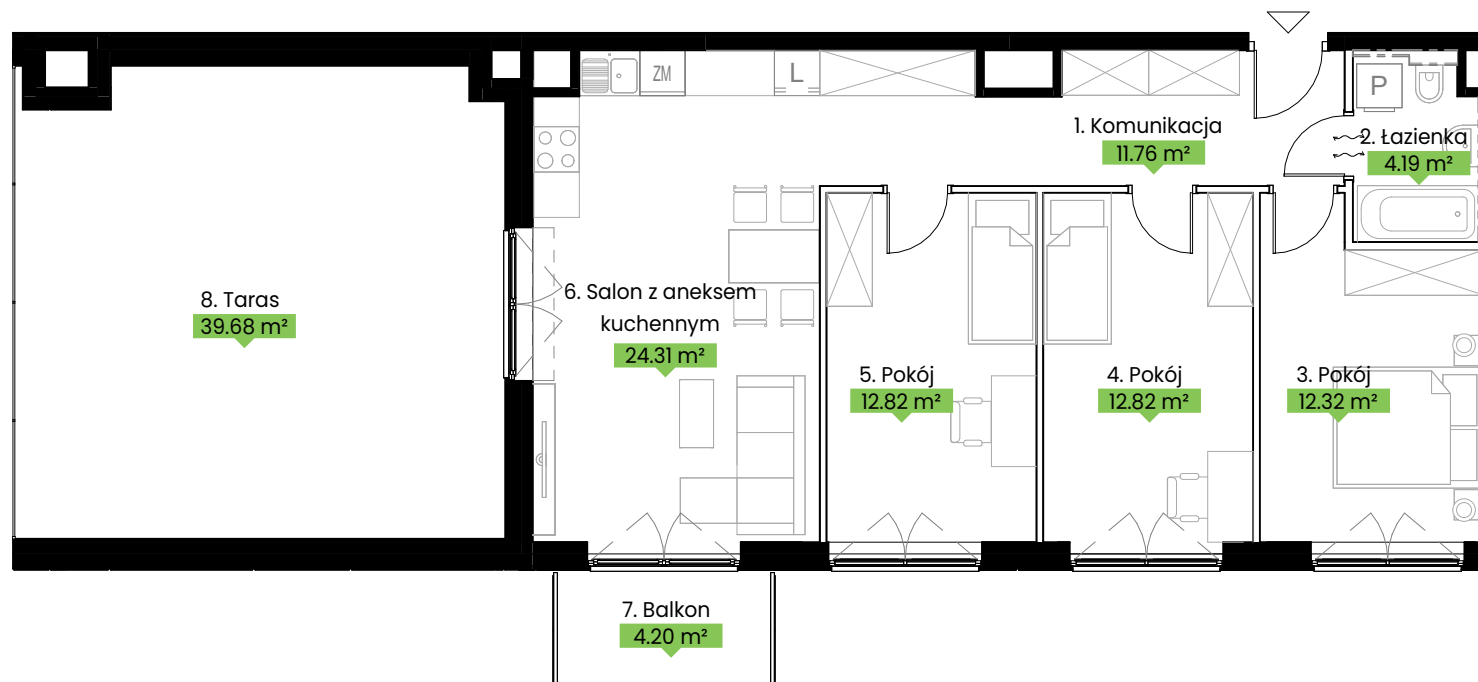

Legenda:

— Ściana nierozbieralna
— Ściana rozbieralna

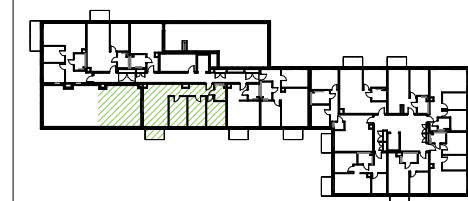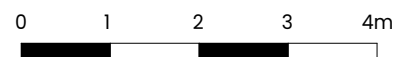

Zestawienie powierzchni	
1. Komunikacja	11.76 m ²
2. łazienka	4.19 m ²
3. Pokój	12.32 m ²
4. Pokój	12.82 m ²
5. Pokój	12.82 m ²
6. Salon z aneksem kuchennym	24.31 m ²
Powierzchnia użytkowa lokalu	78.22 m ²
7. Balkon	4.20 m ²
8. Taras	39.68 m ²

Karta lokalu i wizualizacje mają charakter poglądowy. Mogą wystąpić różnice wymiarów pomieszczeń, lokalu, lokalizacji przyborów sanitarnych, rozmieszczenia punktów instalacyjnych i usytuowania elementów powstałe w trakcie realizacji prac budowlanych lub wynikające z doprecyzowania dokumentacji na etapie projektu technicznego. Ostateczna powierzchnia lokalu zostanie obliczona na podstawie pomiaru powykonawczego zgodnie z PN-ISO 9836:2022-07. Aranżacja wnętrza służy wyłącznie celom ilustracyjnym. Meble, urządzenia, drzwi wewnętrzne itp. nie stanowią wyposażenia lokalu. Karta lokalu stanowi jedynie zaproszenie do zawarcia umowy.