

# GEODEZYJNA INWENTARYZACJA LOKALU


Hel, ul. Żeromskiego 3

Investor:

PEKABEX CASABAIA Sp. z o.o.  
ul. Szarych Szeregów 27, 60-462 Poznań




PLAN SYTUACYJNY LOKALU MIESZKALNEGO NR 60  
SKALA 1:100

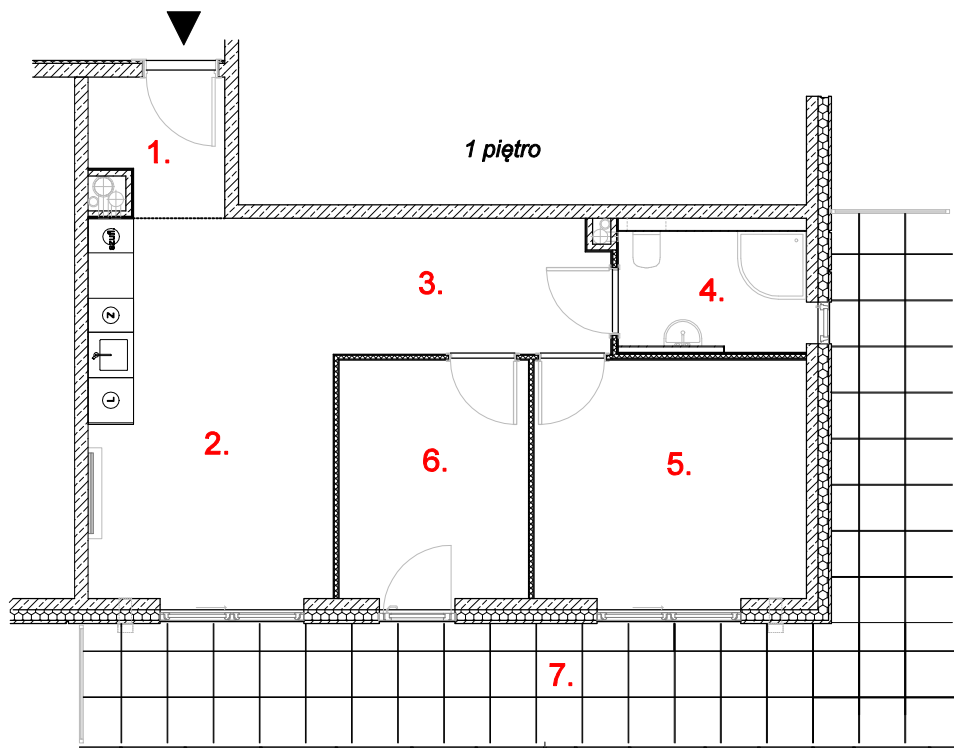

Obiekt:

BUDYNEK MIESZKALNY WIELORODZINNY  
Z USUŁGAMI I GARAŻEM PODZIEMNYM,  
na działkach ew. nr 136/8, 136/14,  
136/16, 136/18, 136/21, 136/28,  
136/30 przy ul. Żeromskiego 3 w Helu

Szkic usytuowania lokalu:

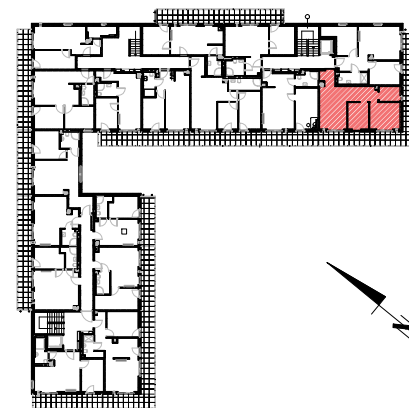

## ZESTAWIENIE POWIERZCHNI UŻYTKOWYCH

1. PRZEDPOKÓJ	2,99 m <sup>2</sup>
2. SALON Z ANEKSEM	17,84 m <sup>2</sup>
3. KOMUNIKACJA	4,87 m <sup>2</sup>
4. ŁAZIENKA	4,46 m <sup>2</sup>
5. POKÓJ	11,44 m <sup>2</sup>
6. POKÓJ	7,94 m <sup>2</sup>
7. BALKON	28,01 m <sup>2</sup>

**POWIERZCHNIA LOKALU** 49,54 m<sup>2</sup>

Pomiar wykonano: 09.08.2023 r.

Pomiar wykonał:  
geodeta Bożena Czajka  
nr upr. 12689

1. Pomiar i obliczenie powierzchni wykonano zgodnie z normą PN-ISO 9836:1997  
2. Niniejszy dokument stanowi podstawę wpisu do księgi wieczystej.