


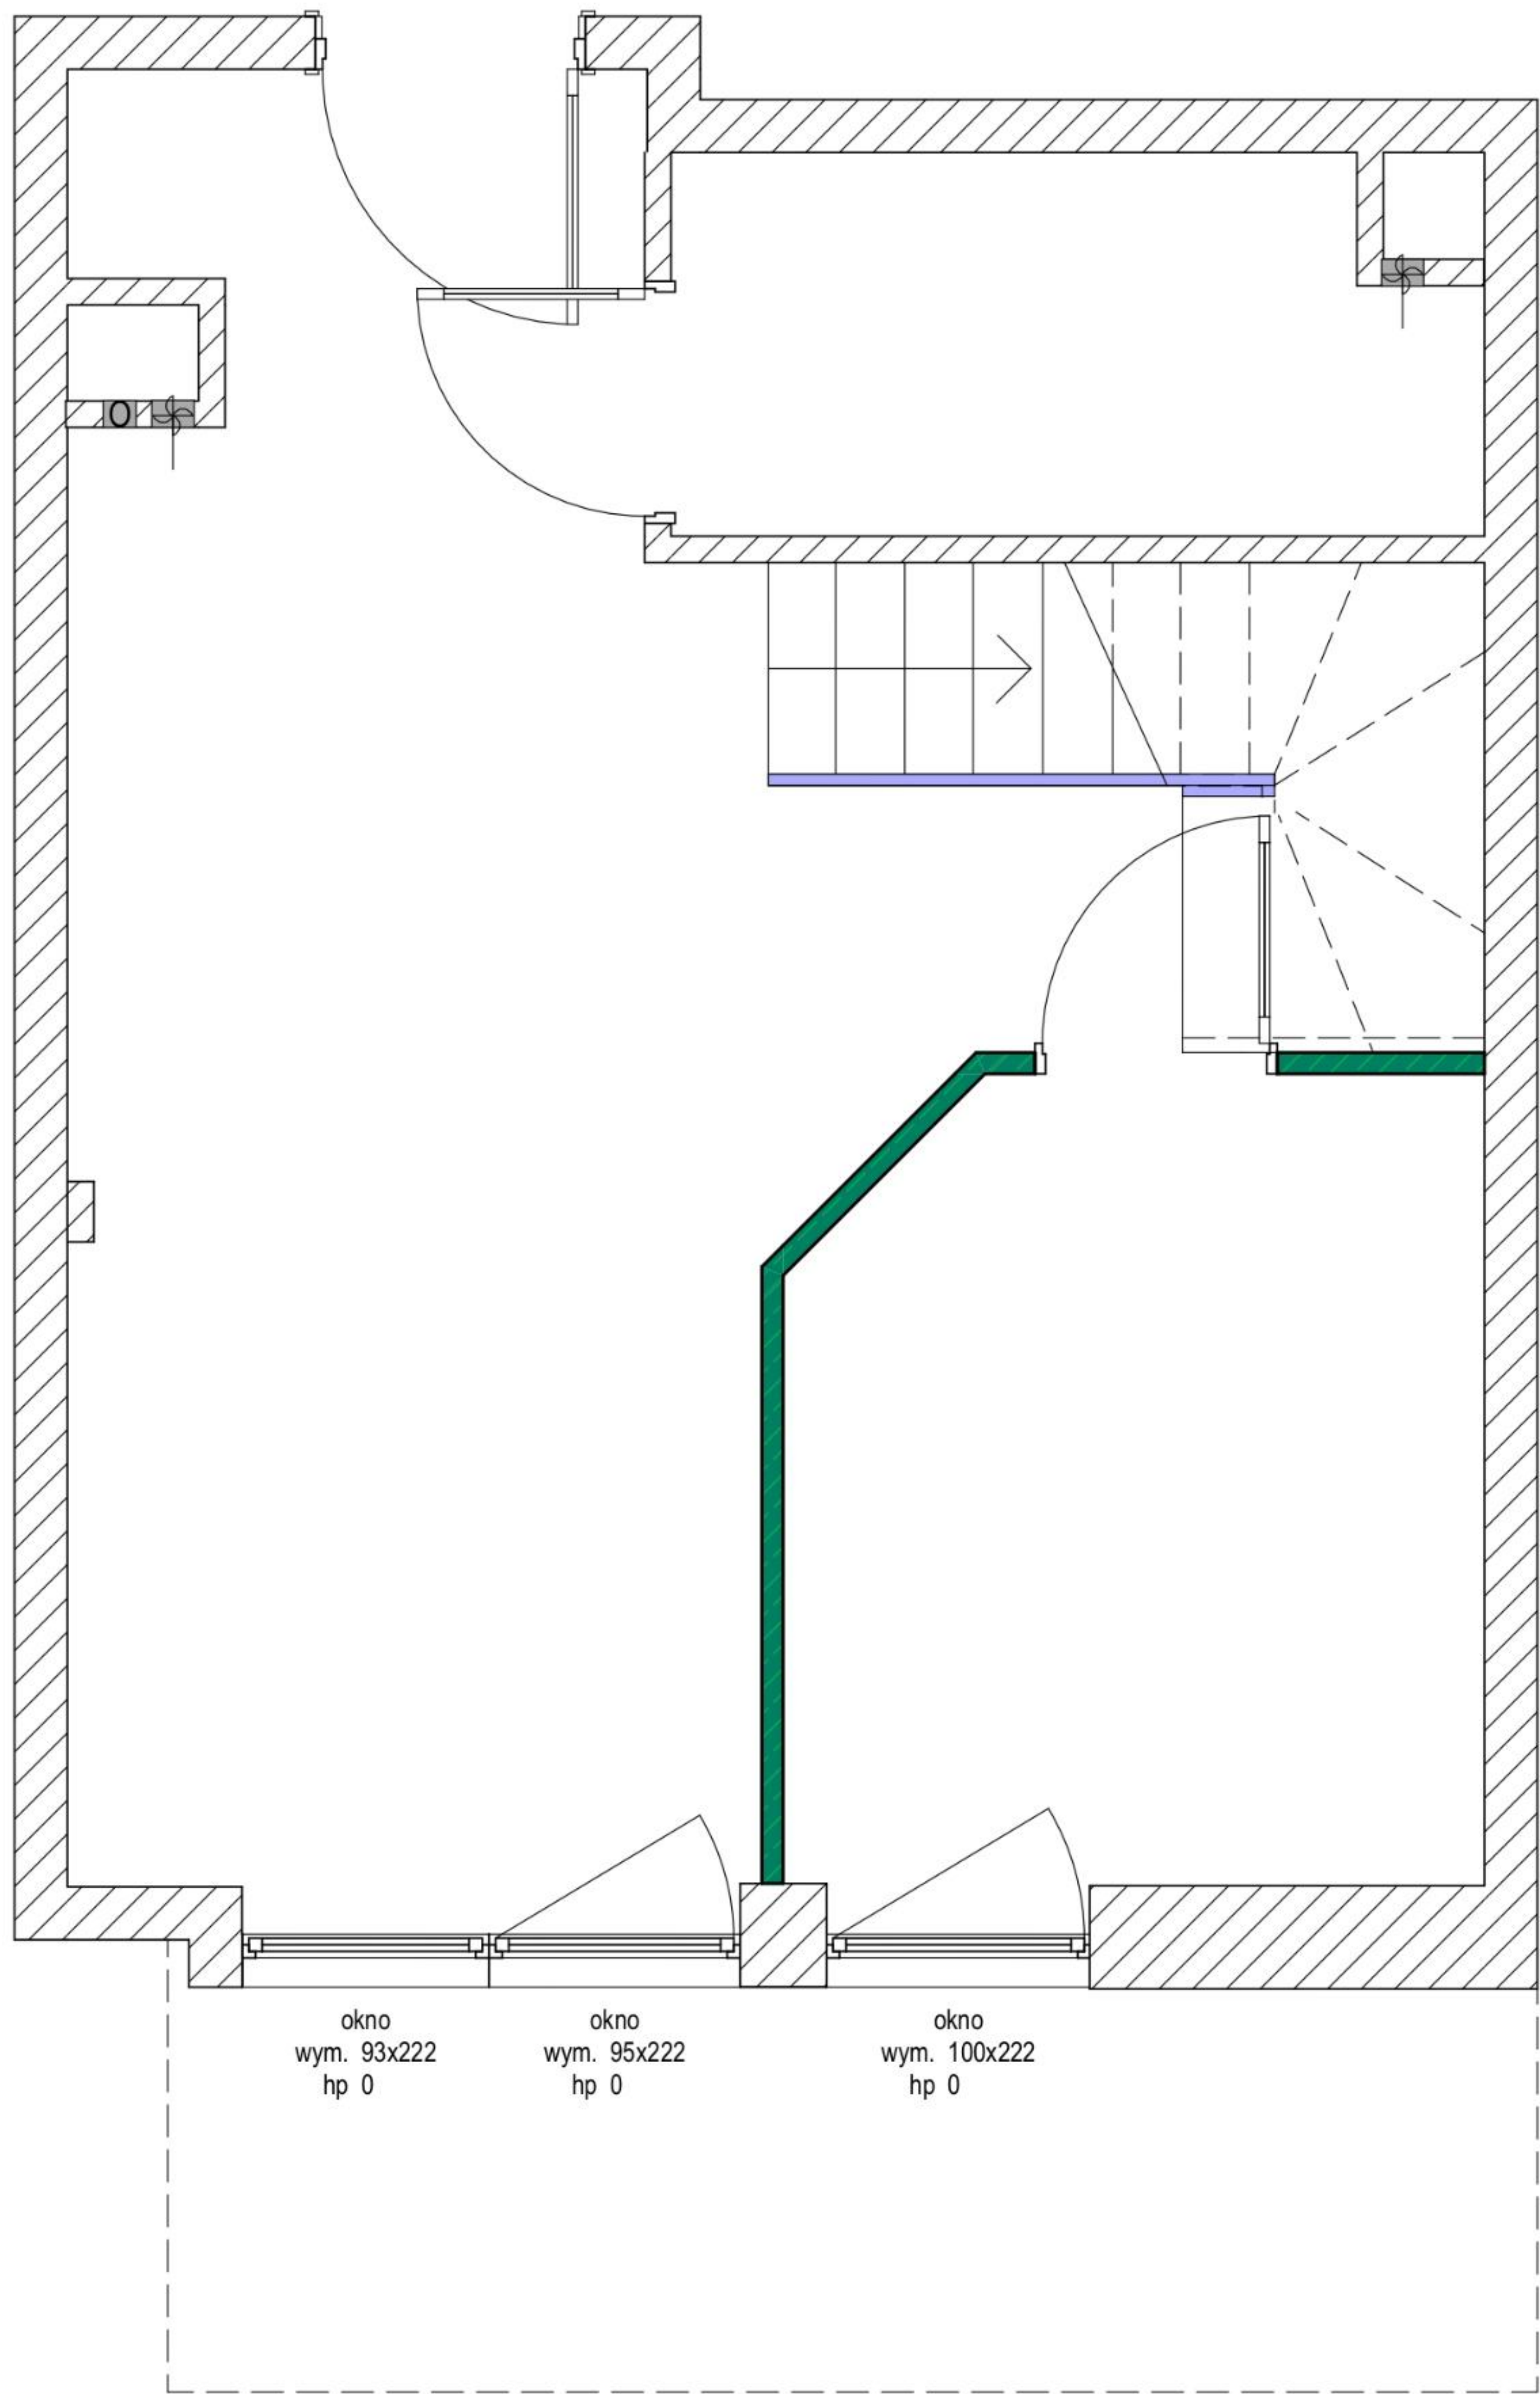

A.01

INWESTOR:
PEKABEX DEVELOPMENT

ADRES INWESTYCJI:
mieszkanie nr 50 / parter
Hel, Casa Baia

NAZWA RYSUNKU:
Układ funkcjonalny

SKALA RYSUNKU: 1:50	DATA ZMIAN: 18.07.2025
------------------------	---------------------------

OPRACOWANY PRZEZ:	DDB Olga Zajączkowska mob. +48 533 181 826 zajaczkowska.ddb@designbuild.pl
SPRAWDZONY PRZEZ:	Grzegorz Malesa mob. +48 533 334 669 malesa.ddb@designbuild.pl

- LEGENDA:**
- ścianka GK
 - ścianka murowana
 - przedściianka
 - kierunek zwężenia
otworu pod drzwi
 - gładź na ścianie
 - gładź na suficie

Projekt powstał na podstawie inwentaryzacji przedwykonawczej planu dostarczonego przez Klienta. Przed rozpoczęciem prac Wykonawca ma obowiązek zapoznać się z całą dokumentacją projektową oraz sprawdzić wymiary z rzeczywistością. W przypadku wątpliwości lub niezgodności z projektem należy skontaktować się z Autorem projektu. W sprawach nieujętych w projekcie Wykonawcę obowiązują przepisy zawarte w Polskiej Normie Budowlanej, sztuka i wiedza budowlana, szczególne warunki montażu zastosowanych materiałów. Wszystkie zmiany w projekcie mogą odbywać się tylko za zgodą Autora i po wcześniejszym uzgodnieniu drogą pisemną.

INWESTOR:
PEKABEX DEVELOPMENT

ADRES INWESTYCJI:
mieszkanie nr 50 / antresola
Hel, Casa Baia

NAZWA RYSUNKU:
Układ funkcjonalny

SKALA RYSUNKU: 1:50	DATA ZMIAN: 18.07.2025
------------------------	---------------------------

OPRACOWANY PRZEZ:	DDB Olga Zajączkowska mob. +48 533 181 826 zajaczkowska.ddb@designbuild.pl
SPRAWDZONY PRZEZ:	Grzegorz Malesa mob. +48 533 334 669 malesa.ddb@designbuild.pl

- LEGENDA:**
- ścianka GK
 - ścianka murowana
 - przedścianka
 - kierunek zwężenia
otworu pod drzwi
 - gładź na ścianie
 - gładź na suficie

Projekt powstał na podstawie inwentaryzacji przedwykonawczej planu dostarczonego przez Klienta. Przed rozpoczęciem prac Wykonawca ma obowiązek zapoznać się z całą dokumentacją projektową oraz sprawdzić wymiary z rzeczywistością. W przypadku wątpliwości lub niezgodności z projektem należy skontaktować się z Autorem projektu. W sprawach nieujętych w projekcie Wykonawcę obowiązują przepisy zawarte w Polskiej Normie Budowlanej, sztuka i wiedza budowlana, szczególne warunki montażu zastosowanych materiałów. Wszystkie zmiany w projekcie mogą odbywać się tylko za zgodą Autora i po wcześniejszym uzgodnieniu drogą pisemną.

